


使いやすさを追求

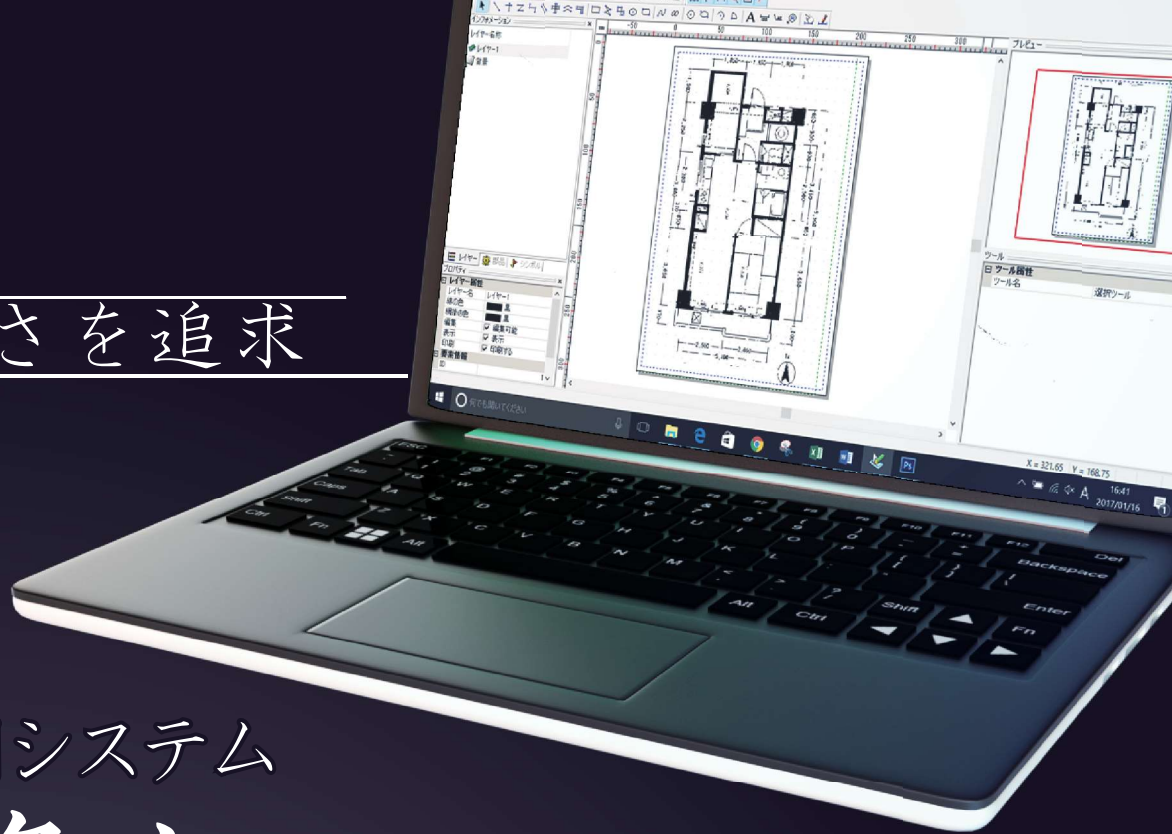

簡易作図システム

作図名人 for Windows

PDF 対応


レイヤー機能

長さ測定機能

面積測定機能

200以上の消防設備
シンボル登録

シンプルな機能と操作性で
最大限のパフォーマンスを実現

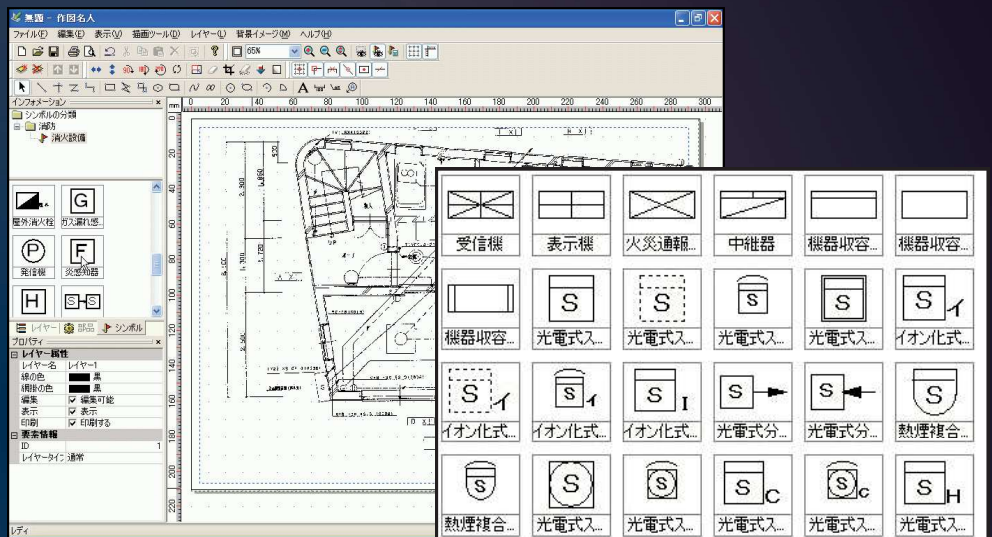

図面をスキャナーで読み込み編集作業が可能
消防設備の配置図、避難経路図、などの作成に最適

対応 OS : Windows7/windows8/windows10

動作環境 : CPU : OS 推奨環境もしくは 1GHz 以上 (32/64bit プロセッサ)

200MB 以上の空き容量 (データ領域・作業領域別)




<http://www.businessone.co.jp>




消防設備のシンボルが直ぐに使える！

配置図を作る際に必要なシンボルは200種類以上が既に登録済み、直ぐに使うことが可能
 使用方法は、任意のシンボルを選択して記入したい場所をクリックするだけ。スタンプ感覚で入力できます。
 また、シンボルの拡大縮小、さらに自身で作成した新しいシンボルの登録が可能

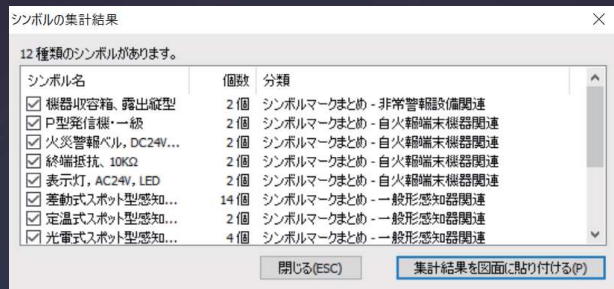


設備数が把握できるシンボル集計機能

図面に使用したシンボルは操作一つでどれをいくつ
 使ったか一目で確認可能！集計結果をシンボル入りで
 図面に貼り付けることもできます。

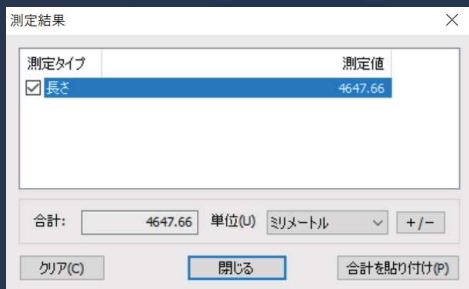

測定機能でスムーズな図面の拾い出し

ドラッグ&クリック二つの操作で長さを測定！
 面積も簡単に求めることができます。
 図面によって異なる縮尺も予め設定することで対応可能

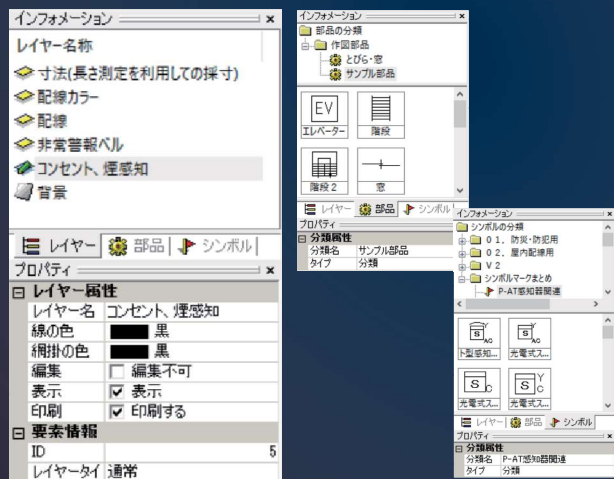

管理しやすいレイヤー機能

レイヤーの属性は編集のもの毎に表示され一目で
 状況が確認可能。また、作図に必要な部品、シンボル
 への切り替えもタブをクリックするだけ！

お問い合わせ、ご利用は

ソフト開発元



BUSINESS ONE

<http://www.businessone.co.jp>

〒810-0022

福岡県福岡市中央区薬院3丁目16番27号 5F

TEL(092)534-7761(代) FAX(092)534-7769